

Proposal



PEMBANGUNAN GEDUNG MADIN
"AR-RIYADL"
dan Sekretariat Ranting NU Kupuk

**Desa Kupuk Kecamatan Bungkal
Kabupaten Ponorogo**



PANITIA PEMBANGUNAN
GEDUNG MADRASAH DINIYAH "AR-RIYADL"
DAN SEKRETARIAT RANTING NU DESA KUPUK

Dukuh Patran RT 003 RW 001 Desa Kupuk Kode Pos 63462 Telp 08999108488

No : 02/PP-PRNU/V/2026
Lampiran : 1 Bendel
Hal : Permohonan Bantuan Dana

Ponorogo, 05 Mei 2026

Kepada
Yth. Bapak/Ibu/Sdr/I

Di _____
Tempat

Dengan hormat,

Teriring salam kami sampaikan semoga Bapak/Ibu/Saudara/i selalu dalam keberkahan dan lindungan Allah SWT. Sholawat serta salam senantiasa terlimpahkan kepada Nabi Muhammad SAW beserta keluarga, sahabat dan pengikutnya. Amiin.



Dalam upaya meningkatkan kualitas pendidikan keagamaan serta memperkuat peran organisasi keagamaan di tengah masyarakat, maka pembangunan Gedung Madrasah Diniyah Ar-Riyadl dan Sekretariat Ranting Nahdlatul Ulama Desa Kupuk menjadi sebuah kebutuhan yang sangat mendesak. Oleh karena itu kami mengajak Bapak/Ibu/Saudara/i untuk menyisihkan sebagian rezekinya sebagai ladang investasi untuk akhirat. Bantuan dapat berupa dana maupun material.

Bantuan dapat disalurkan kepada panitia secara langsung maupun transfer ke rekening :

BRI No. 3842-01-040544-53-6
a.n. RANTING NAHDLATUL ULAMA KUPUK

Konfirmasi : Nur Aida (0813-3587-1307); Marjuni (0852-5962-2261)

Semoga Allah SWT menjadikan amal sholeh Bapak/Ibu/Saudara/i sebagai pahala yang berlipat ganda, dimudahkan segala urusan dan diberkahi dalam kehidupannya. Amiin ya Rabbal 'alamin.

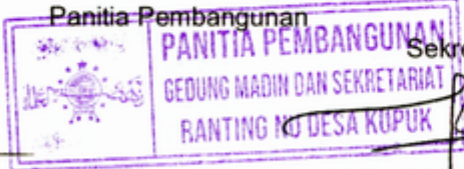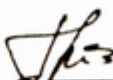Ketua		Sekretaris
		
NANANG KRISDIANA, S.M.		SUDARSONO, S.Kom.


Pengurus Ranting NU Desa Kupuk

Rois Syuriah
Ranting NU Desa Kupuk


K. IMAM MAWARDI



Ketua Tanfidziyah
Ranting NU Desa Kupuk

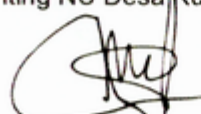
K. MUHAMMAD PANUT



PANITIA PEMBANGUNAN GEDUNG MADRASAH DINIYAH "AR-RIYADL" DAN SEKRETARIAT RANTING NU DESA KUPUK

Dukuh Patran RT 003 RW 001 Desa Kupuk Kode Pos 63462 Telp 08999108488

A. PENDAHULUAN

Puji syukur ke hadirat Allah SWT yang telah melimpahkan rahmat, taufik, dan hidayah-Nya kepada kita semua, sehingga kita senantiasa diberikan kesempatan untuk beramal saleh dan berkontribusi dalam kebaikan. Shalawat serta salam semoga tetap tercurah kepada junjungan kita Nabi Muhammad SAW, yang telah membimbing umat manusia menuju jalan yang penuh keberkahan.

Dalam rangka meningkatkan kualitas pendidikan keagamaan serta memperkuat peran organisasi keagamaan di tengah masyarakat, pembangunan Gedung Madrasah Diniyah Ar-Riyadl dan Sekretariat Ranting Nahdlatul Ulama Desa Kupuk menjadi sebuah kebutuhan yang sangat mendesak. Sarana dan prasarana yang memadai akan mendukung proses pembelajaran yang lebih efektif, nyaman, dan berkelanjutan, serta menjadi pusat kegiatan keagamaan, sosial, dan kemasyarakatan.

Madrasah diniyah memiliki peran penting dalam membentuk karakter generasi muda yang berakhlakul karimah, memahami ajaran Islam secara benar, dan mampu mengamalkannya dalam kehidupan sehari-hari. Sementara itu, sekretariat ranting NU menjadi pusat koordinasi dan penggerak kegiatan keagamaan warga nahdliyin di tingkat desa.

Pembangunan ini tidak hanya menjadi tanggung jawab pengurus semata, tetapi merupakan bagian dari amal jariyah yang dapat melibatkan seluruh elemen masyarakat. Dalam Islam, sedekah dan infaq memiliki keutamaan yang sangat besar. Allah SWT berfirman dalam Al-Qur'an:

"Perumpamaan (nafkah yang dikeluarkan oleh) orang-orang yang menafkahkan hartanya di jalan Allah adalah serupa dengan sebutir benih yang menumbuhkan tujuh bulir; pada tiap-tiap bulir seratus biji.

Selain itu, Rasulullah SAW bersabda:

"Apabila manusia meninggal dunia, maka terputuslah amalannya kecuali tiga perkara: sedekah jariyah, ilmu yang bermanfaat, dan anak saleh yang mendoakannya." (HR. Muslim)

Berdasarkan dalil tersebut, pembangunan gedung madrasah dan sekretariat ini merupakan peluang besar untuk meraih pahala yang terus mengalir (amal jariyah), karena manfaatnya akan dirasakan oleh generasi sekarang maupun yang akan datang.

Oleh karena itu, kami mengajak seluruh pihak, baik masyarakat, donatur, maupun instansi terkait, untuk bersama-sama berpartisipasi dalam mewujudkan pembangunan ini. Semoga setiap kontribusi yang diberikan menjadi ladang pahala dan keberkahan di dunia maupun di akhirat.



PANITIA PEMBANGUNAN

GEDUNG MADRASAH DINIYAH "AR-RIYADL" DAN SEKRETARIAT RANTING NU DESA KUPUK

Dukuh Patran RT 003 RW 001 Desa Kupuk Kode Pos 63462 Telp 08999108488

B. LATAR BELAKANG

Perkembangan zaman yang semakin pesat menuntut adanya penguatan pendidikan keagamaan sebagai pondasi utama dalam membentuk generasi yang beriman, bertakwa, dan berakhlakul karimah. Di tengah arus globalisasi dan kemajuan teknologi, peran lembaga pendidikan nonformal seperti madrasah diniyah menjadi sangat penting dalam menanamkan nilai-nilai Islam sejak dini kepada generasi muda.

Madrasah Diniyah Ar-Riyadl Desa Kupuk selama ini telah berperan aktif dalam memberikan pendidikan keagamaan kepada anak-anak dan remaja. Namun, keterbatasan sarana dan prasarana menjadi kendala utama dalam pelaksanaan kegiatan belajar mengajar. Kegiatan yang berlangsung masih memanfaatkan fasilitas yang sederhana dan kurang representatif, sehingga belum mampu menunjang proses pembelajaran secara optimal.

Di sisi lain, Ranting Nahdlatul Ulama Desa Kupuk sebagai organisasi keagamaan yang menjadi wadah perjuangan dan pengabdian umat juga belum memiliki sekretariat yang memadai. Ketiadaan tempat khusus untuk kegiatan administrasi, koordinasi, dan pertemuan rutin menghambat efektivitas organisasi dalam menjalankan program-programnya di tengah masyarakat.

Berdasarkan kondisi tersebut, pembangunan Gedung Madrasah Diniyah Ar-Riyadl dan Sekretariat Ranting NU Desa Kupuk menjadi suatu kebutuhan yang sangat mendesak. Keberadaan gedung yang layak diharapkan dapat meningkatkan kualitas pendidikan, memperlancar kegiatan organisasi, serta menjadi pusat kegiatan keagamaan dan sosial masyarakat.

Selain itu, pembangunan ini juga merupakan bentuk ikhtiar bersama dalam menciptakan lingkungan yang religius dan berdaya guna bagi masyarakat Desa Kupuk. Dengan adanya fasilitas yang memadai, diharapkan akan lahir generasi yang tidak hanya cerdas secara intelektual, tetapi juga kuat dalam nilai-nilai spiritual dan sosial.

Oleh karena itu, diperlukan dukungan dan partisipasi dari berbagai pihak untuk mewujudkan pembangunan ini, baik dalam bentuk material maupun non-material, demi tercapainya tujuan bersama yang penuh keberkahan.

C. MAKSUD DAN TUJUAN

Maksud

Adapun maksud dari pembangunan Gedung Madrasah Diniyah Ar-Riyadl dan Sekretariat Ranting NU Desa Kupuk adalah untuk menyediakan sarana dan prasarana yang memadai guna menunjang kegiatan pendidikan keagamaan serta aktivitas organisasi kemasyarakatan Islam di lingkungan Desa Kupuk.



PANITIA PEMBANGUNAN

GEDUNG MADRASAH DINIYAH "AR-RIYADL" DAN SEKRETARIAT RANTING NU DESA KUPUK

Dukuh Patran RT 003 RW 001 Desa Kupuk Kode Pos 63462 Telp 08999108488

Tujuan

1. Meningkatkan kualitas proses belajar mengajar di Madrasah Diniyah Ar-Riyadl agar lebih efektif, nyaman, dan terarah.
2. Menyediakan fasilitas yang layak sebagai pusat kegiatan pendidikan Islam bagi anak-anak dan remaja di Desa Kupuk.
3. Mewujudkan sekretariat Ranting NU yang representatif sebagai pusat administrasi, koordinasi, dan kegiatan organisasi.
4. Meningkatkan peran aktif masyarakat dalam kegiatan keagamaan, sosial, dan kemasyarakatan.
5. Menciptakan lingkungan yang religius serta membentuk generasi yang berakhlakul karimah.
6. Menjadi sarana amal jariyah bagi masyarakat dan para donatur yang berpartisipasi dalam pembangunan ini.

D. SASARAN

Sasaran dari pembangunan Gedung Madrasah Diniyah Ar-Riyadl dan Sekretariat Ranting NU Desa Kupuk ini meliputi:

1. **Santri dan Santriwati Madrasah Diniyah Ar-Riyadl**
Sebagai penerima manfaat utama dalam kegiatan pendidikan keagamaan, sehingga dapat belajar dengan lebih nyaman dan optimal.
2. **Tenaga Pengajar (Ustadz/Ustadzah)**
Mendapatkan fasilitas yang mendukung proses pembelajaran, sehingga dapat meningkatkan kualitas pengajaran.
3. **Pengurus Ranting NU Desa Kupuk**
Memiliki sekretariat yang layak untuk kegiatan administrasi, rapat, dan koordinasi organisasi.
4. **Masyarakat Desa Kupuk secara umum**
Sebagai pengguna fasilitas untuk kegiatan keagamaan seperti pengajian, musyawarah, dan kegiatan sosial lainnya.
5. **Generasi Muda Desa Kupuk**
Sebagai penerus yang diharapkan memiliki pemahaman agama yang baik serta berakhlakul karimah.
6. **Para Donatur dan Dermawan**
Sebagai pihak yang turut berkontribusi dalam pembangunan dan mendapatkan nilai pahala amal jariyah dari keberlangsungan manfaat gedung tersebut.



PANITIA PEMBANGUNAN
GEDUNG MADRASAH DINIYAH "AR-RIYADL"
DAN SEKRETARIAT RANTING NU DESA KUPUK

Dukuh Patran RT 003 RW 001 Desa Kupuk Kode Pos 63462 Telp 08999108488

E. INFORMASI KONTAK

Nara Hubung Panitia Pembangunan Gedung Madrasah Diniyah Ar-Riyadl
Dan Sekretariat Ranting NU Desa Kupuk

➤ NANANG KRISDIANA	0812-9609-7953	Ketua Panitia
➤ SUDARSONO	0852-0486-8225	Sekretaris
➤ NUR AIDA	0813-3587-1307	Bendahara
➤ MARJUNI	0852-5962-2261	Sie Penggalan Dana

Rekening Pembangunan:

BRI No. **3842-01-040544-53-6**

a.n. **RANTING NAHDLATUL ULAMA KUPUK**

F. SUSUNAN PANITIA

Terlampir

G. RENCANA ANGGARAN BIAYA

Terlampir



PANITIA PEMBANGUNAN GEDUNG MADRASAH DINIYAH "AR-RIYADL" DAN SEKRETARIAT RANTING NU DESA KUPUK

Dukuh Patran RT 003 RW 001 Desa Kupuk Kode Pos 63462 Telp 08999108488

H. PENUTUP

Demikian proposal pembangunan Gedung Madrasah Diniyah Ar-Riyadl dan Sekretariat Ranting NU Desa Kupuk ini kami susun sebagai bentuk ikhtiar dalam meningkatkan kualitas pendidikan keagamaan serta penguatan kegiatan organisasi kemasyarakatan Islam di lingkungan Desa Kupuk. Kami menyadari bahwa keberhasilan pembangunan ini tidak lepas dari dukungan dan partisipasi berbagai pihak. Oleh karena itu, kami mengharapkan bantuan dan kerjasama dari para dermawan, instansi pemerintah, maupun seluruh elemen masyarakat agar rencana ini dapat terealisasi dengan baik.

Semoga segala bentuk bantuan dan partisipasi yang diberikan menjadi amal jariyah yang mendapatkan balasan berlipat ganda dari Allah SWT, serta membawa keberkahan bagi kita semua, baik di dunia maupun di akhirat. Atas perhatian dan kerjasamanya, kami sampaikan terima kasih.

Kupuk, 05 Mei 2026

Panitia Pembangunan

Ketua

NANANG KRISDIANA, S.M.

Sekretaris

SUDARSONO, S.Kom.

Pengurus Ranting NU Desa Kupuk

Rois Syuriah
Ranting NU Desa Kupuk

K. IMAM MAWARDI

Ketua Tanfidziyah
Ranting NU Desa Kupuk

K. MUHAMMAD PANUT

Mengetahui,
Kepala Desa Kupuk

AGUS SETIYONO, S.Pd



PANITIA PEMBANGUNAN
GEDUNG MADRASAH DINIYAH "AR-RIYADL"
DAN SEKRETARIAT RANTING NU DESA KUPUK

Dukuh Patran RT 003 RW 001 Desa Kupuk Kode Pos 63462 Telp 08999108488

SUSUNAN PANITIA
PEMBANGUNAN GEDUNG MADRASAH DINIYAH AR-RIYADL
DAN SEKRETARIAT RANTING NU DESA KUPUK

- | | | |
|------------------------------------|---|--|
| Pelindung dan Penasehat | : | 1. KEPALA DESA KUPUK
2. ROIS SYURIYAH RANTING NU DESA KUPUK
3. KETUA TANFIDZIYAH RANTING NU DESA KUPUK |
| Ketua Panitia | : | 1. NANANG KRISDIANA, S.M.
2. BUDIONO |
| Sekretaris | : | 1. SUDARSONO, S.Kom.
2. IMAM ZAINURI |
| Bendahara | : | 1. NUR AIDA, S.H.I.
2. PRIYANTI |
| Seksi-seksi | | |
| a. Seksi Perencanaan & Pembangunan | : | 1. Rianto (Koord)
2. SUWITO DAWIT
3. LANGGENG PRIANTO
4. IMAM SYAFI'I
5. AGUS SUHARTONO
6. GUMONO |
| b. Seksi Penggalan Dana | : | 1. MARJUNI (Koord)
2. PURWANTO
3. SUWITO SAMTIM
4. AGUS RIYANTO
5. NYAMIN
6. MUHTAR
7. KETUA PEMUDA SE-DESA KUPUK |
| c. Seksi Humas | : | 1. GUS MARJUNI (Koord)
2. SUWITO BANSER
3. HAMID TRI SAPUTRO
4. SUKAMTO
5. ILHAM AWWALUDIN SIDIQ
6. ERWIN SANTOSO |
| d. Seksi Konsumsi | : | 1. TRI WAHYUNI (Koord)
2. NINA RINI SUWITASARI
3. LUTHFIATUL AMALIYA
4. SUKATI
5. ANIK ERMAWATI
6. SRI SULISTYOWATINENGSEH
7. ROMELAH
8. KETUA JAMAAH YASIN PUTRI SE-DESA KUPUK |
| e. Seksi Media dan Dokumentasi | : | 1. NASRUL HADI KURNIAWAN (Koord)
2. OKTANA HUSNA DEWANTARA
3. AHMAD ROFIUL AZIZ
4. IMAM SYAHRONI
5. JOKO SUPRIANTO |


RENCANA ANGGARAN BIAYA (RAB)

Pekerjaan : Pembangunan Gedung Ranting NU
 Lokasi : Desa Kupuk, Kec. Bungkal, Kab. Ponorogo
 Tahun Anggaran : 2026

NO	URAIAN PEKERJAAN	SAT	VOLUME	HARGA SAT (Rp)	JUMLAH BIAYA (Rp)
1	2	3	4	5	6
I	PEKERJAAN PERSIAPAN				
1	Persiapan & pembersihan lokasi pekerjaan	Ls	78,00	3.500,00	273.000,00
2	Pengukuran dan pemasangan bowplank	Ls	78,00	76.565,00	5.972.070,00
JUMLAH SUB TOTAL PEKERJAAN PERSIAPAN					6.245.070,00
II	PEKERJAAN GALIAN				
1	Penggalian tanah biasa	m3	85,00	77.750,00	6.608.750,00
2	Pengurugan kembali galian tanah	m3	30,60	55.500,00	1.698.300,00
JUMLAH SUB TOTAL PEKERJAAN GALIAN					8.307.050,00
III	PEKERJAAN PONDASI				
1	Pondasi batu pecah camp. 1:5 -Pemasangan	m3	37,40	1.079.100,00	40.358.340,00
JUMLAH SUB TOTAL PEKERJAAN PONDASI					40.358.340,00
IV	PEKERJAAN STRUKTUR				
1	Beton sloof 15x20 cm - Pengecoran beton - Pembesian 4 Ø10 begel Ø6 - 150	m3 kg	2,55 307,77	1.426.140,95 16.596,00	3.636.659,42 5.107.750,92
2	Beton kolom 15x15 cm - Pengecoran beton - Pembesian 4 Ø10 begel Ø6 - 150	m3 kg	0,30 32,39	1.426.140,95 16.596,00	427.842,29 537.544,44
3	Beton kolom 15x20 cm - Pengecoran beton - Pembesian 4 Ø10 begel Ø6 - 150	m3 kg	2,40 270,76	3.080,00 16.596,00	7.392,00 4.493.532,96
4	Beton balok 15x15 cm - Pengecoran beton - Pembesian 4 Ø10 begel Ø6 - 150	m3 kg	1,06 154,93	1.426.140,95 16.596,00	1.511.709,41 2.571.218,28
5	Beton balok 15x20 cm - Pengecoran beton - Pembesian 4 Ø10 begel Ø6 - 150	m3 kg	3,00 338,38	1.426.140,95 16.596,00	4.278.422,85 5.615.754,48
6	Plat topian tebal 8 cm - Pengecoran beton - Pembesian Ø8 - 150	m3 kg	4,70 247,39	1.426.140,95 16.596,00	6.702.862,47 4.105.684,44
7	Bekisting Sloof, kolom, dan balok	m2	85,00	220.616,25	18.752.381,25
8	Bekisting plat topian	m3	34,50	490.385,00	16.918.282,50
JUMLAH SUB TOTAL PEKERJAAN STRUKTUR					74.667.037,70
V	PEKERJAAN DINDING				
1	Pas. bataringan tebal 10 cm	m2	431,30	150.943,08	65.101.750,40
2	Plesteran dinding Cam. 1sp : 4 pasir Pasang Tebal 15 mm	m2	827,80	70.380,00	58.260.564,00
3	Acian dinding	m2	827,80	38.700,00	32.035.860,00
4	Rangka dinding partisi	m2	64,80	110.730,00	7.175.304,00
5	Dinding partisi GRC board 8 mm	m2	129,60	81.000,00	10.497.600,00
JUMLAH SUB TOTAL PEKERJAAN DINDING					173.071.078,40
VI	PEKERJAAN LANTAI				
1	Pengurugan sirtu padat bawah lantai tebal 10 cm	m3	16,80	195.750,00	3.288.600,00
3	Pemasangan keramik lantai 40x40 cm	m2	168,00	140.047,50	23.527.980,00
4	Pemasangan keramik tangga 40x40 cm	m2	15,60	140.047,50	2.184.741,00
5	Pemasangan keramik KM/WC 25x25 cm	m2	2,25	163.380,00	367.605,00
6	Pemasangan keramik dinding KM/WC 25x40 cm	m2	6,00	264.740,00	1.588.440,00
7	Plint kuku macan 10 cm	m1	46,00	31.370,00	1.443.020,00
JUMLAH SUB TOTAL PEKERJAAN LANTAI					32.400.386,00
VII	PEKERJAAN PLAFON				
1	pemasangan rangka plafon	m2	168,00	130.205,00	21.874.440,00
2	Pemasangan plafon kalsiboard 3,5 mm	m2	168,00	41.055,60	6.897.340,80
3	Pemasangan list gypsum	m1	130,00	24.830,00	3.227.900,00
JUMLAH SUB TOTAL PEKERJAAN PLAFON					31.999.680,80

VIII	PEKERJAAN PINTU DAN JENDELA				
1	Pekerjaan pintu aluminium	bh	5,00	1.256.730,33	6.283.651,65
2	Pekerjaan pintu KM/WC	bh	1,00	450.000,00	450.000,00
3	Pekerjaan jendela aluminium casement	bh	8,00	950.000,00	7.600.000,00
JUMLAH SUB TOTAL PEKERJAAN PINTU DAN JENDELA					14.333.651,65
IX	PEKERJAAN SANITASI AB & AK				
1	Pemasangan kran air 3/4"	bh	4,00	66.050,00	264.200,00
2	Pemasangan floor drain	bh	4,00	87.650,00	350.600,00
3	Pemasangan pipa PVC 3/4"	m1	28,00	23.073,75	646.065,00
4	Pemasangan pipa PVC 3"	m1	34,00	87.462,50	2.973.725,00
5	Closed jongkok	m2	1,00	740.000,00	740.000,00
6	Septictank dan sumur resapan	m3	1,00	5.000.000,00	5.000.000,00
JUMLAH SUB TOTAL PEKERJAAN SANITASI AB & AK					9.974.590,00
X	PEKERJAAN INSTALASI LISTRIK				
1	Pekerjaan instalasi titik lampu	titik	15,00	136.335,00	2.045.025,00
2	Pekerjaan instalasi titik stop kontak	titik	9,00	126.650,00	1.139.850,00
3	Pekerjaan instalasi saklar tunggal	bh	5,00	29.600,00	148.000,00
4	Pekerjaan instalasi saklar ganda	bh	5,00	31.100,00	155.500,00
5	Lampu LED 10W Ex. Philips	bh	2,00	43.000,00	86.000,00
6	Lampu LED 12W Ex. Philips	bh	13,00	76.700,00	997.100,00
JUMLAH SUB TOTAL PEKERJAAN INSTALASI LISTRIK					4.571.475,00
XI	PEKERJAAN ATAP				
1	Rangka atap baja ringan	m2	176,00	185.000,00	32.560.000,00
2	Penutup atap genteng mantili	m2	176,00	66.705,00	11.740.080,00
3	Pemasangan listplank	m1	18,00	67.151,67	1.208.730,06
4	Pemasangan bubungan atap	m1	33,00	121.220,00	4.000.260,00
JUMLAH SUB TOTAL PEKERJAAN ATAP					49.509.070,06
XII	PEKERJAAN PENGECATAN				
1	Pengecatan interior	m2	135,20	17.656,00	2.387.091,20
2	Pengecatan plafon	m2	168,00	24.533,00	4.121.544,00
3	Pengecatan exterior	m2	320,00	37.853,00	12.112.960,00
4	Pengecatan waterproof	m2	46,00	72.268,00	3.324.328,00
JUMLAH SUB TOTAL PEKERJAAN PENGECATAN					21.945.923,20
XIII	PEKERJAAN FINISHING				
1	Krawangan dekoratif	m2	42,00	500.000,00	21.000.000,00
2	List dinding beton	m2	6,80	70.380,00	478.584,00
3	Kolom dekoratif	m3	8,00	450.000,00	3.600.000,00
JUMLAH SUB TOTAL PEKERJAAN FINISHING					25.078.584,00
JUMLAH					492.461.936,81

GAMBAR RENCANA
GEDUNG MADIN
KECAMATAN BUNGKAL
DESA KUPUK
JENIS PRASARANA
LOKASI
JUDUL GAMBAR Denah Lantai 1
DIGAMBAR OLEH Pelaksana Kegiatan (Kader Teknik)
.....
Diperiksa dan Disetujui Oleh:
Dinas/Instansi terkait dan/atau Tenaga Profesional (jika tersedia)
.....

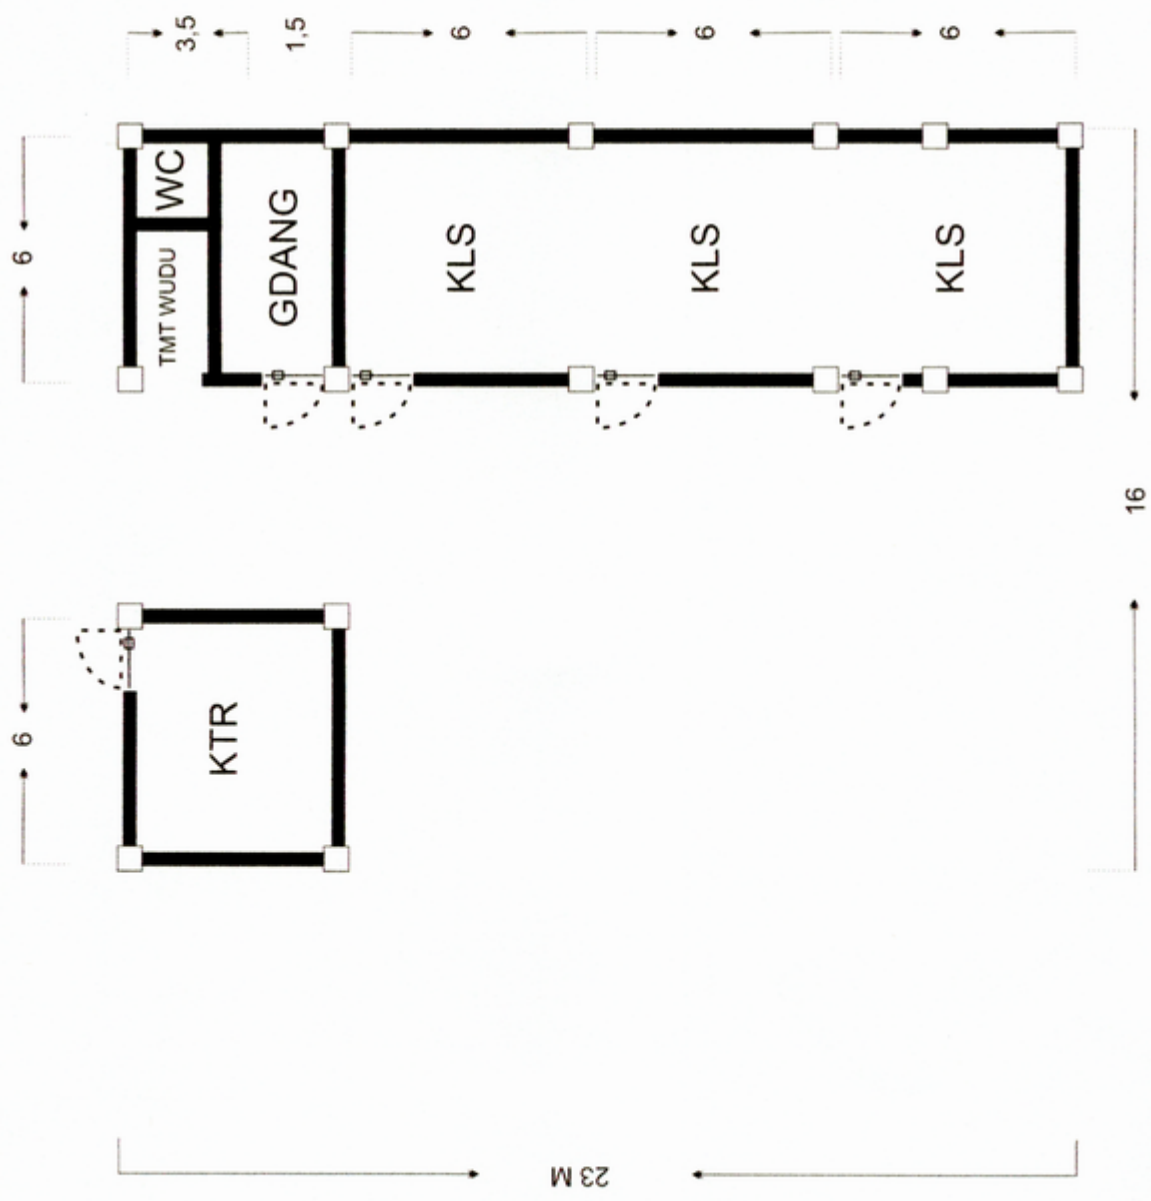

Ket :

Atap : Genteng


Baja Ringan

Pondasi : Batu

Tembok : Bata


Lantai : Tegel

TAMPAK SAMPING

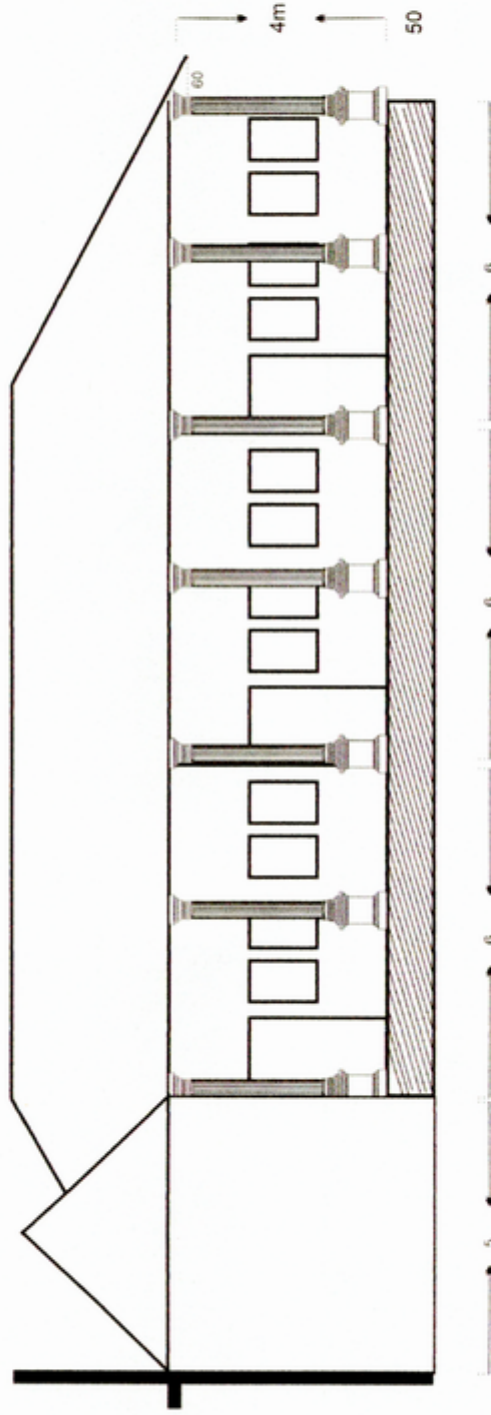


GAMBAR RENCANA
GEDUNG MADIN
KECAMATAN BUNGKAL
DESA KUPUK
JENIS PRASARANA
LOKASI
JUDUL GAMBAR Denah Lantai 1
DIGAMBAR OLEH Pelaksana Kegiatan (Kader Teknik)
.....
Diperiksa dan Disetujui Oleh:
Dinas/Instansi terkait dan/atau Tenaga Profesional (jika tersedia)
.....

TAMPAK DEPAN

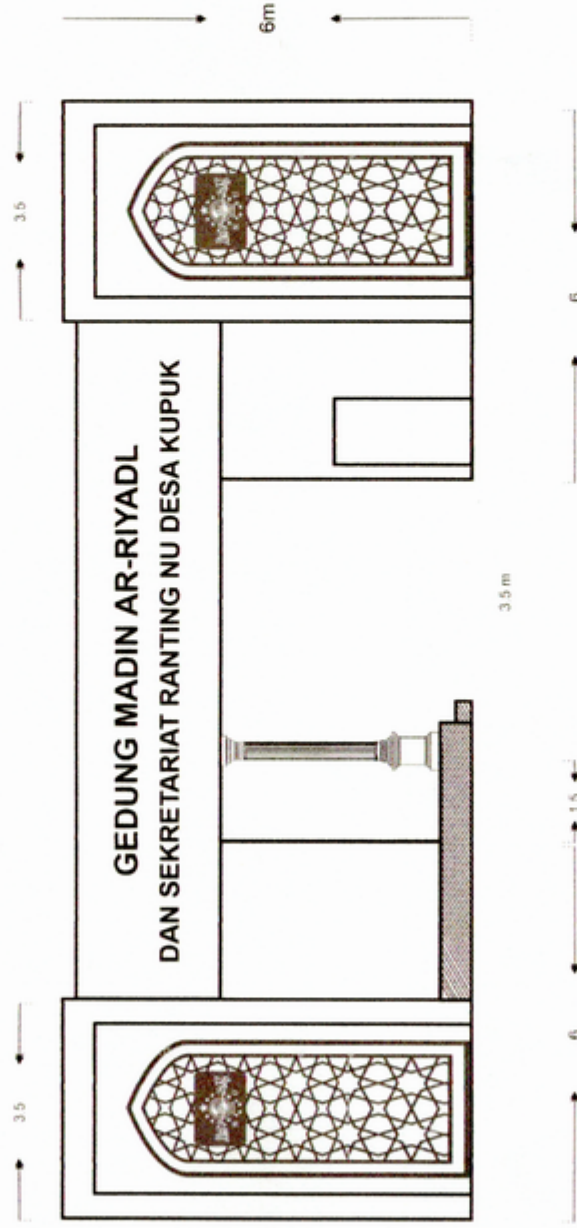

GAMBAR RENCANA
GEDUNG MADIN
KECAMATAN BUNGKAL
DESA KUPUK
JENIS PRASARANA
LOKASI
JUDUL GAMBAR Denah Lantai 1
DIGAMBAR OLEH Pelaksana Kegiatan (Kader Teknik)
.....
Diperiksa dan Disetujui Oleh:
Dinas/Instansi terkait dan/atau Tenaga Profesional (jika tersedia)
.....

TAMPAK BELAKANG

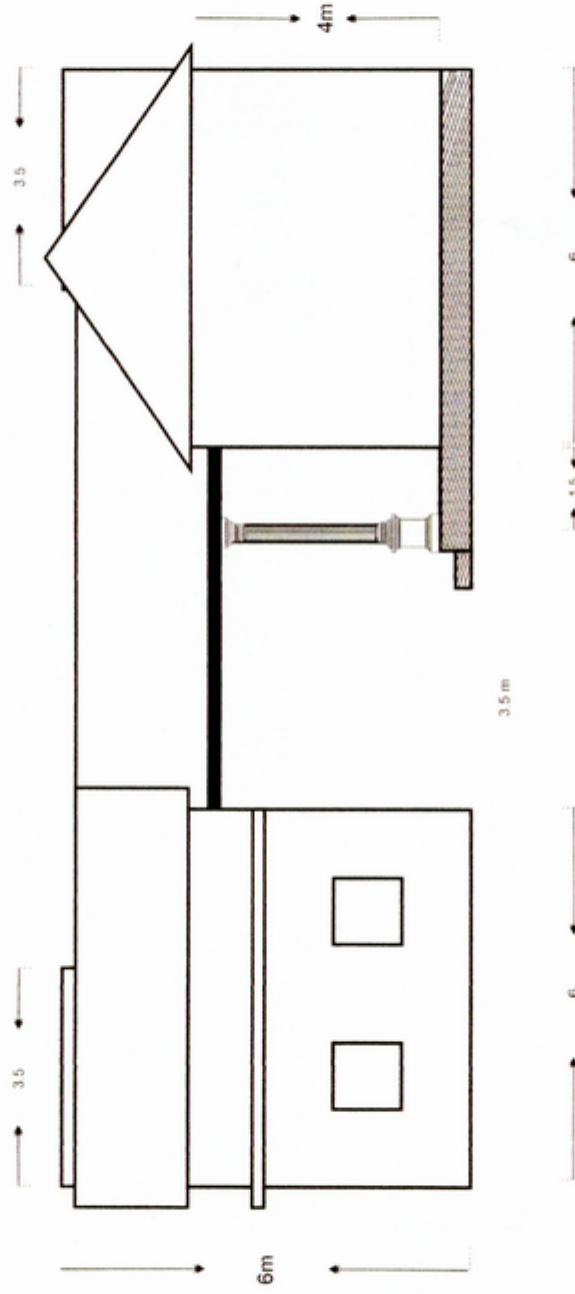

GAMBAR RENCANA
GEDUNG MADIN
KECAMATAN BUNGKAL
DESA KUPUK
JENIS PRASARANA
LOKASI
JUDUL GAMBAR Denah Lantai 1
DIGAMBAR OLEH Pelaksana Kegiatan (Kader Teknik)
.....
Diperiksa dan Dsetujui Oleh:
Dinas/Instansi terkait dan/atau Tenaga Profesional (jika tersedia)
.....

TAMPILAN



DEPAN



BELAKANG



MCK & GUDANG



GAMBAR RENCANA
GEDUNG MADIN
KECAMATAN BUNGKAL
DESA KUPUK
JENIS PRASARANA
LOKASI
JUDUL GAMBAR Denah Lantai 1
DIGAMBAR OLEH Pelaksana Kegiatan (Kader Teknik)
Diperiksa dan Disetujui Oleh: Dinas/Instansi terkait dan/atau Tenaga Profesional (jika tersedia)